


CAIXA D'ÁGUA PODE SER EM POLIETILENO,
FIBRA DE VIDRO, PVC OU MATERIAL SIMILAR
(SEM AMIANTO EM SUA COMPOSIÇÃO)

ENTRADA DE ÁGUA

SAÍDA DE ÁGUA

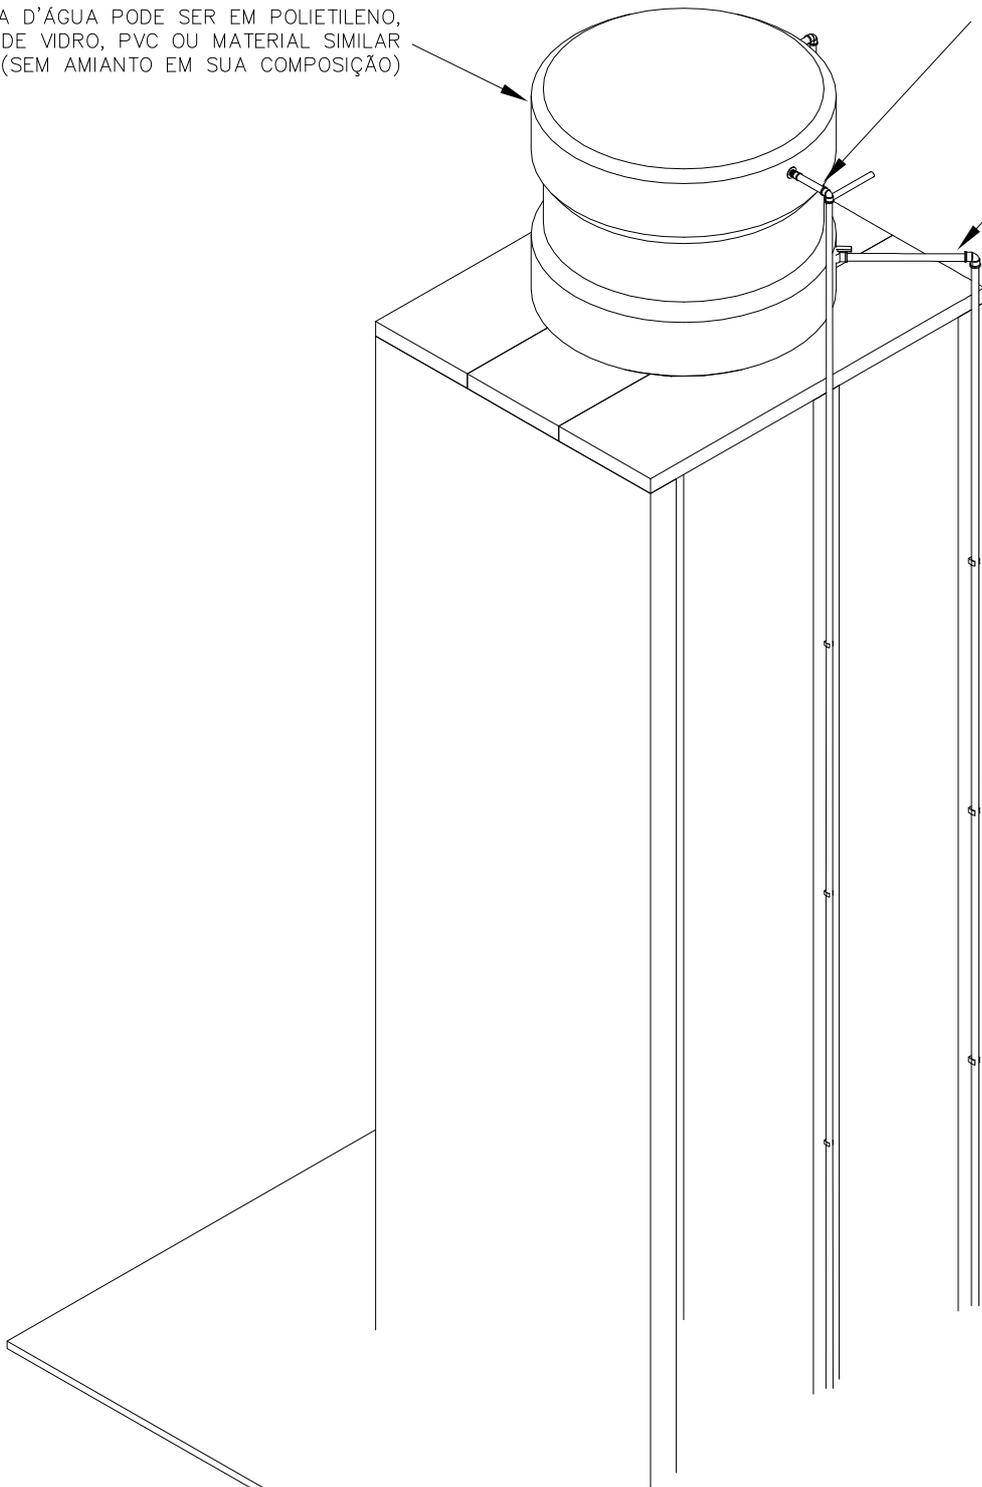

TÍTULO

RESERVATÓRIO - ISOMÉTRICO 30

DATA	ESCALA	ARQUIVO
OUT/2013	1:25	

PRANCHA 03/05

PROJETO

MELHORIAS SANITÁRIAS DOMICILIARES

AUTORES

NOME:
CREA :

LOCALIDADE

NOME:
CREA :

FUNASA

MINISTERIO DA SAUDE
FUNDAÇÃO NACIONAL DE SAUDE

DESENV.

DESENHO

VISTO