



TELHAS DE FIBROCIMENTO (SEM AMIANTO) OU TELHAS DE BARRO

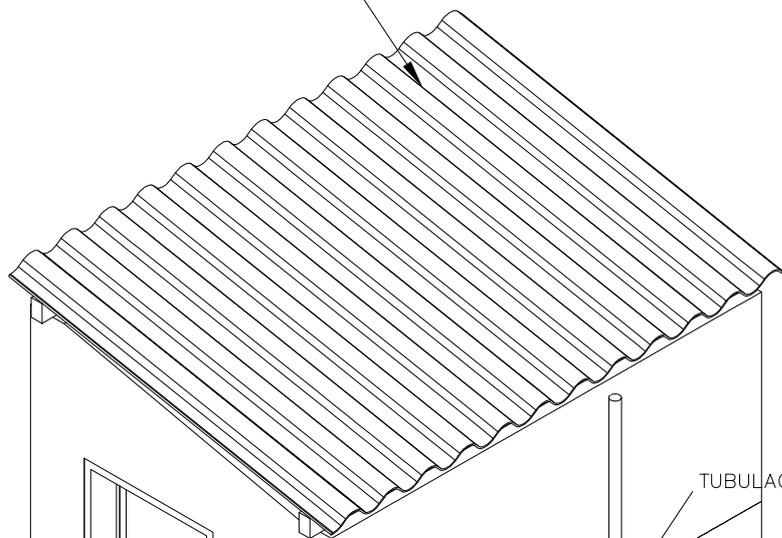


TUBULAÇÃO DE VENTILAÇÃO



CAIXA DE PASSAGEM

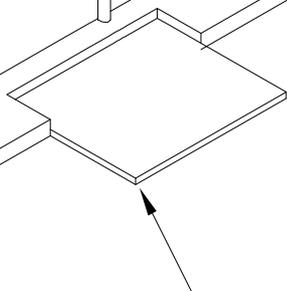

CAIXA DE INSPEÇÃO ELÉTRICA

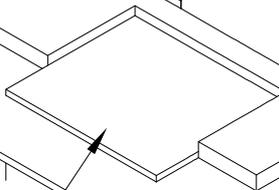

CAIXA DE INSPEÇÃO DE ATERRAMENTO



TITULO
CONJUNTO SANITÁRIO - ISOMÉTRICO 60

DATA OUT/2013	ESCALA 1:25	ARQUIVO
PRANCHA 06/15		

PROJETO
MELHORIAS SANITÁRIAS DOMICILIARES

AUTORES

LOCALIDADE

NOME:
CREA:

FUNASA MINISTERIO DA SAUDE
FUNDACAO NACIONAL DE SAUDE

DESENV.	DESENHO	VISTO
---------	---------	-------