



PLANTA DE COBERTURA  
BARRACA 1,50m X 1,50m  
ESCALA 1/50

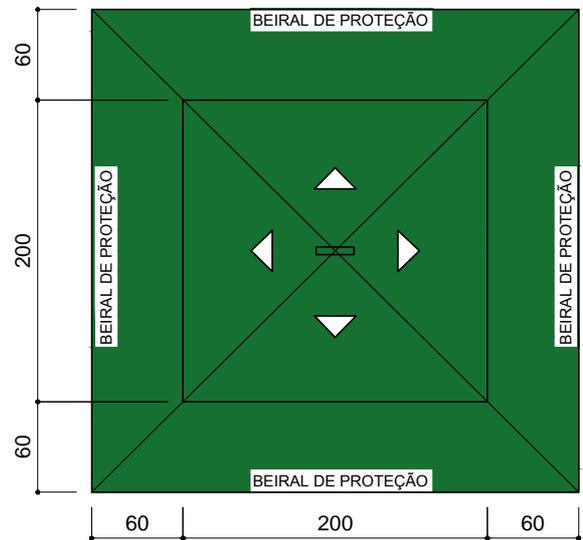

PLANTA DE COBERTURA  
BARRACA 2,00m X 2,00m  
ESCALA 1/50

"PIN" a ser executado em fibra de vidro ou em chapa metálica adesivada nas duas faces. O "pin" deve ser fixado na estrutura de cobertura.

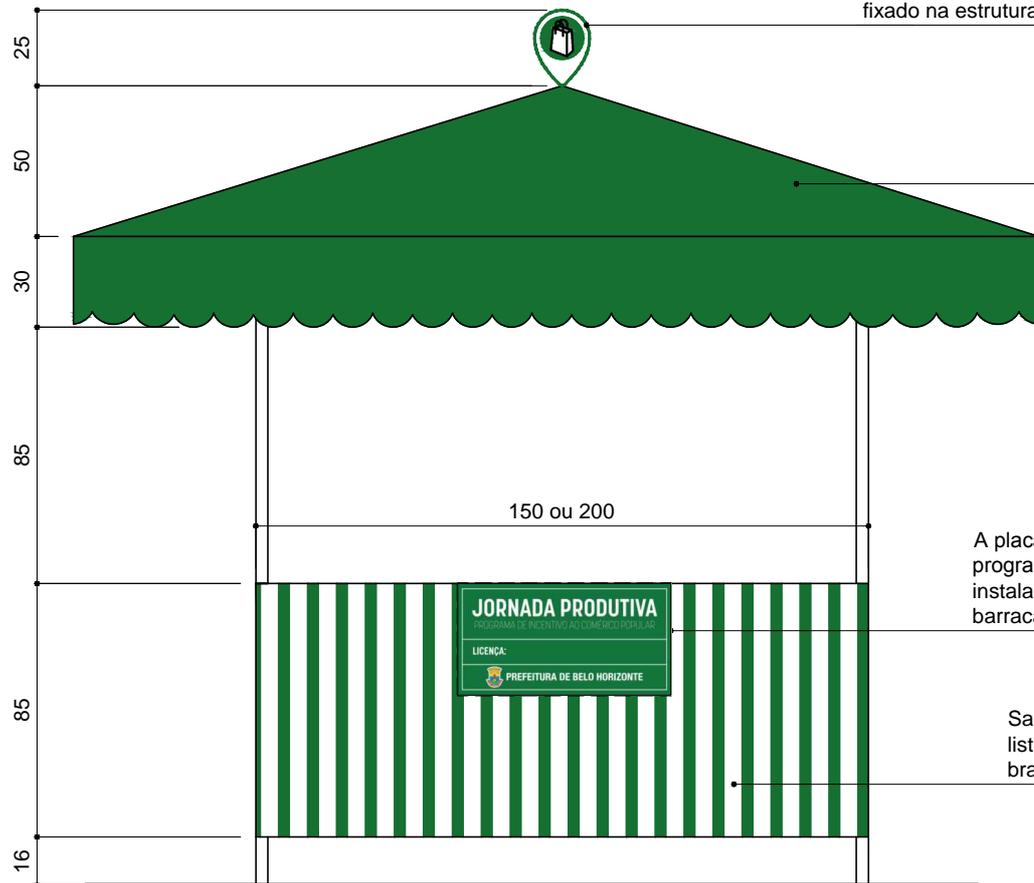

Cobertura em lona de toldo cor verde

A placa de sinalização do programa deverá ser instalada sobre a saia da barraca - ver detalhe

Saia em lona de toldo listrada em verde e branco

ELEVAÇÃO BARRACA  
ESCALA 1/25



**PREFEITURA  
BELO HORIZONTE**


**FEIRAS REGIONAIS**

DESENVOLVIMENTO:  
SUBSECRETARIA DE PLANEJAMENTO URBANO

CONTEÚDO:  
LAYOUT BARRACA DE FEIRAS  
BARRACA SIMPLES


ESCALA  
INDICADA

FOLHA  
01/03

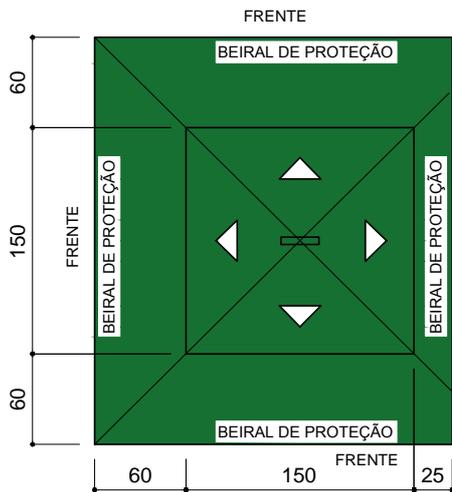


PLANTA DE COBERTURA  
BARRACA DUPLA 1,50m X 1,50m

ESCALA 1/50

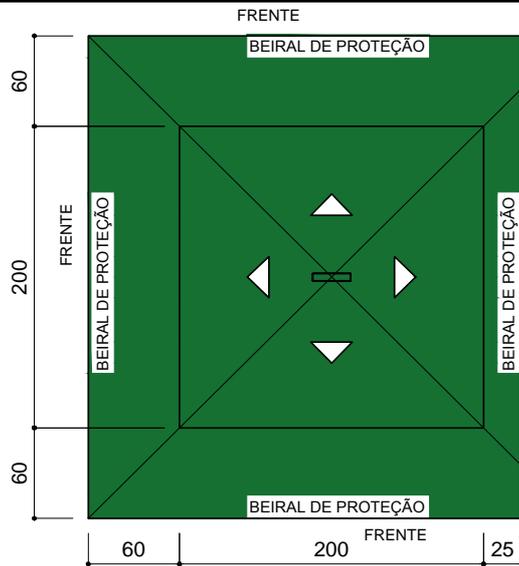

PLANTA DE COBERTURA  
BARRACA DUPLA 2,00m X 2,00m


ESCALA 1/50

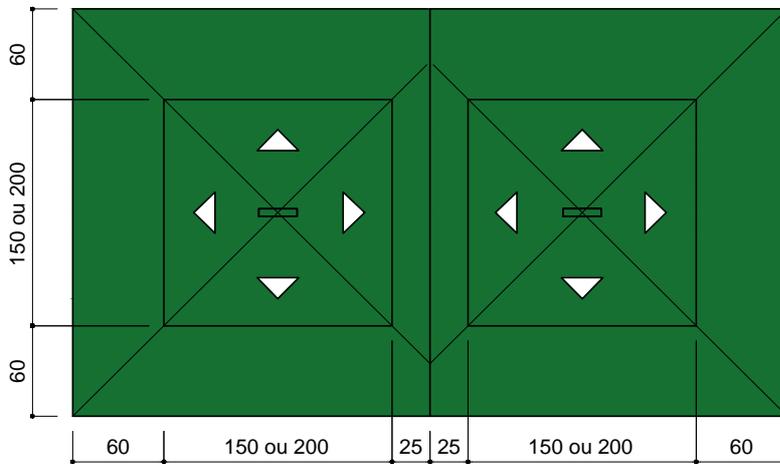

PLANTA - BARRACAS DUPLAS

ESCALA 1/50

"PIN" a ser executado em fibra de vidro em chapa metálica adesivada nas duas faces. O "pin" deve ser fixado na estrutura da cobertura.

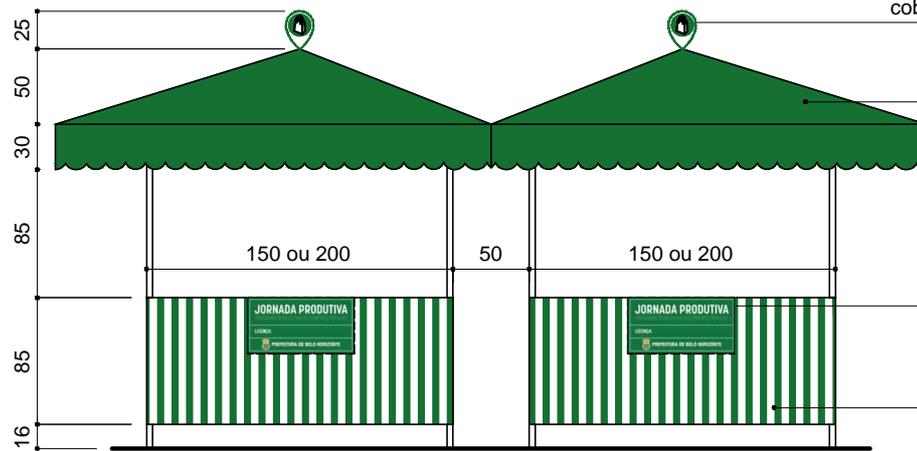

ELEVAÇÃO BARRACA DUPLA

ESCALA 1/50

Cobertura em lona de cor verde

A placa de sinalização do projeto deverá ser instalada sobre a frente da barraca - ver detalhe

Saia em lona de toldo listra verde e branco



**PREFEITURA  
BELO HORIZONTE**

## FEIRAS REGIONAIS

DESENVOLVIMENTO:  
SUBSECRETARIA DE PLANEJAMENTO URBANO

CONTEÚDO:  
LAYOUT BARRACA DE FEIRAS  
BARRACA DUPLA

ESCALA  
INDICADA

FOLHA  
02/03



Placa de sinalização do programa de feiras a ser fixada sobre a saia da barraca.

MATERIAL:  
Impressão sobre lona de toldo

FONTES:  
- KROLEV CONDENSED W04 BOLD  
- KROLEV CONDENSED W04 THIN

O número da licença do feirante deverá ser grafado na placa

DETALHE PLACA DE SINALIZAÇÃO DO PROGRAMA JORNADA PRODUTIVA

ESCALA 1/10



LAYOUT BARRACA

ESCALA 1/25



**PREFEITURA  
BELO HORIZONTE**

**FEIRAS REGIONAIS**

DESENVOLVIMENTO:  
SUBSECRETARIA DE PLANEJAMENTO URBANO

CONTEÚDO:  
PLACA DE SINALIZAÇÃO

ESCALA  
INDICADA

FOLHA  
03/03