


AV. BRASIL

AV. CARANDAÍ

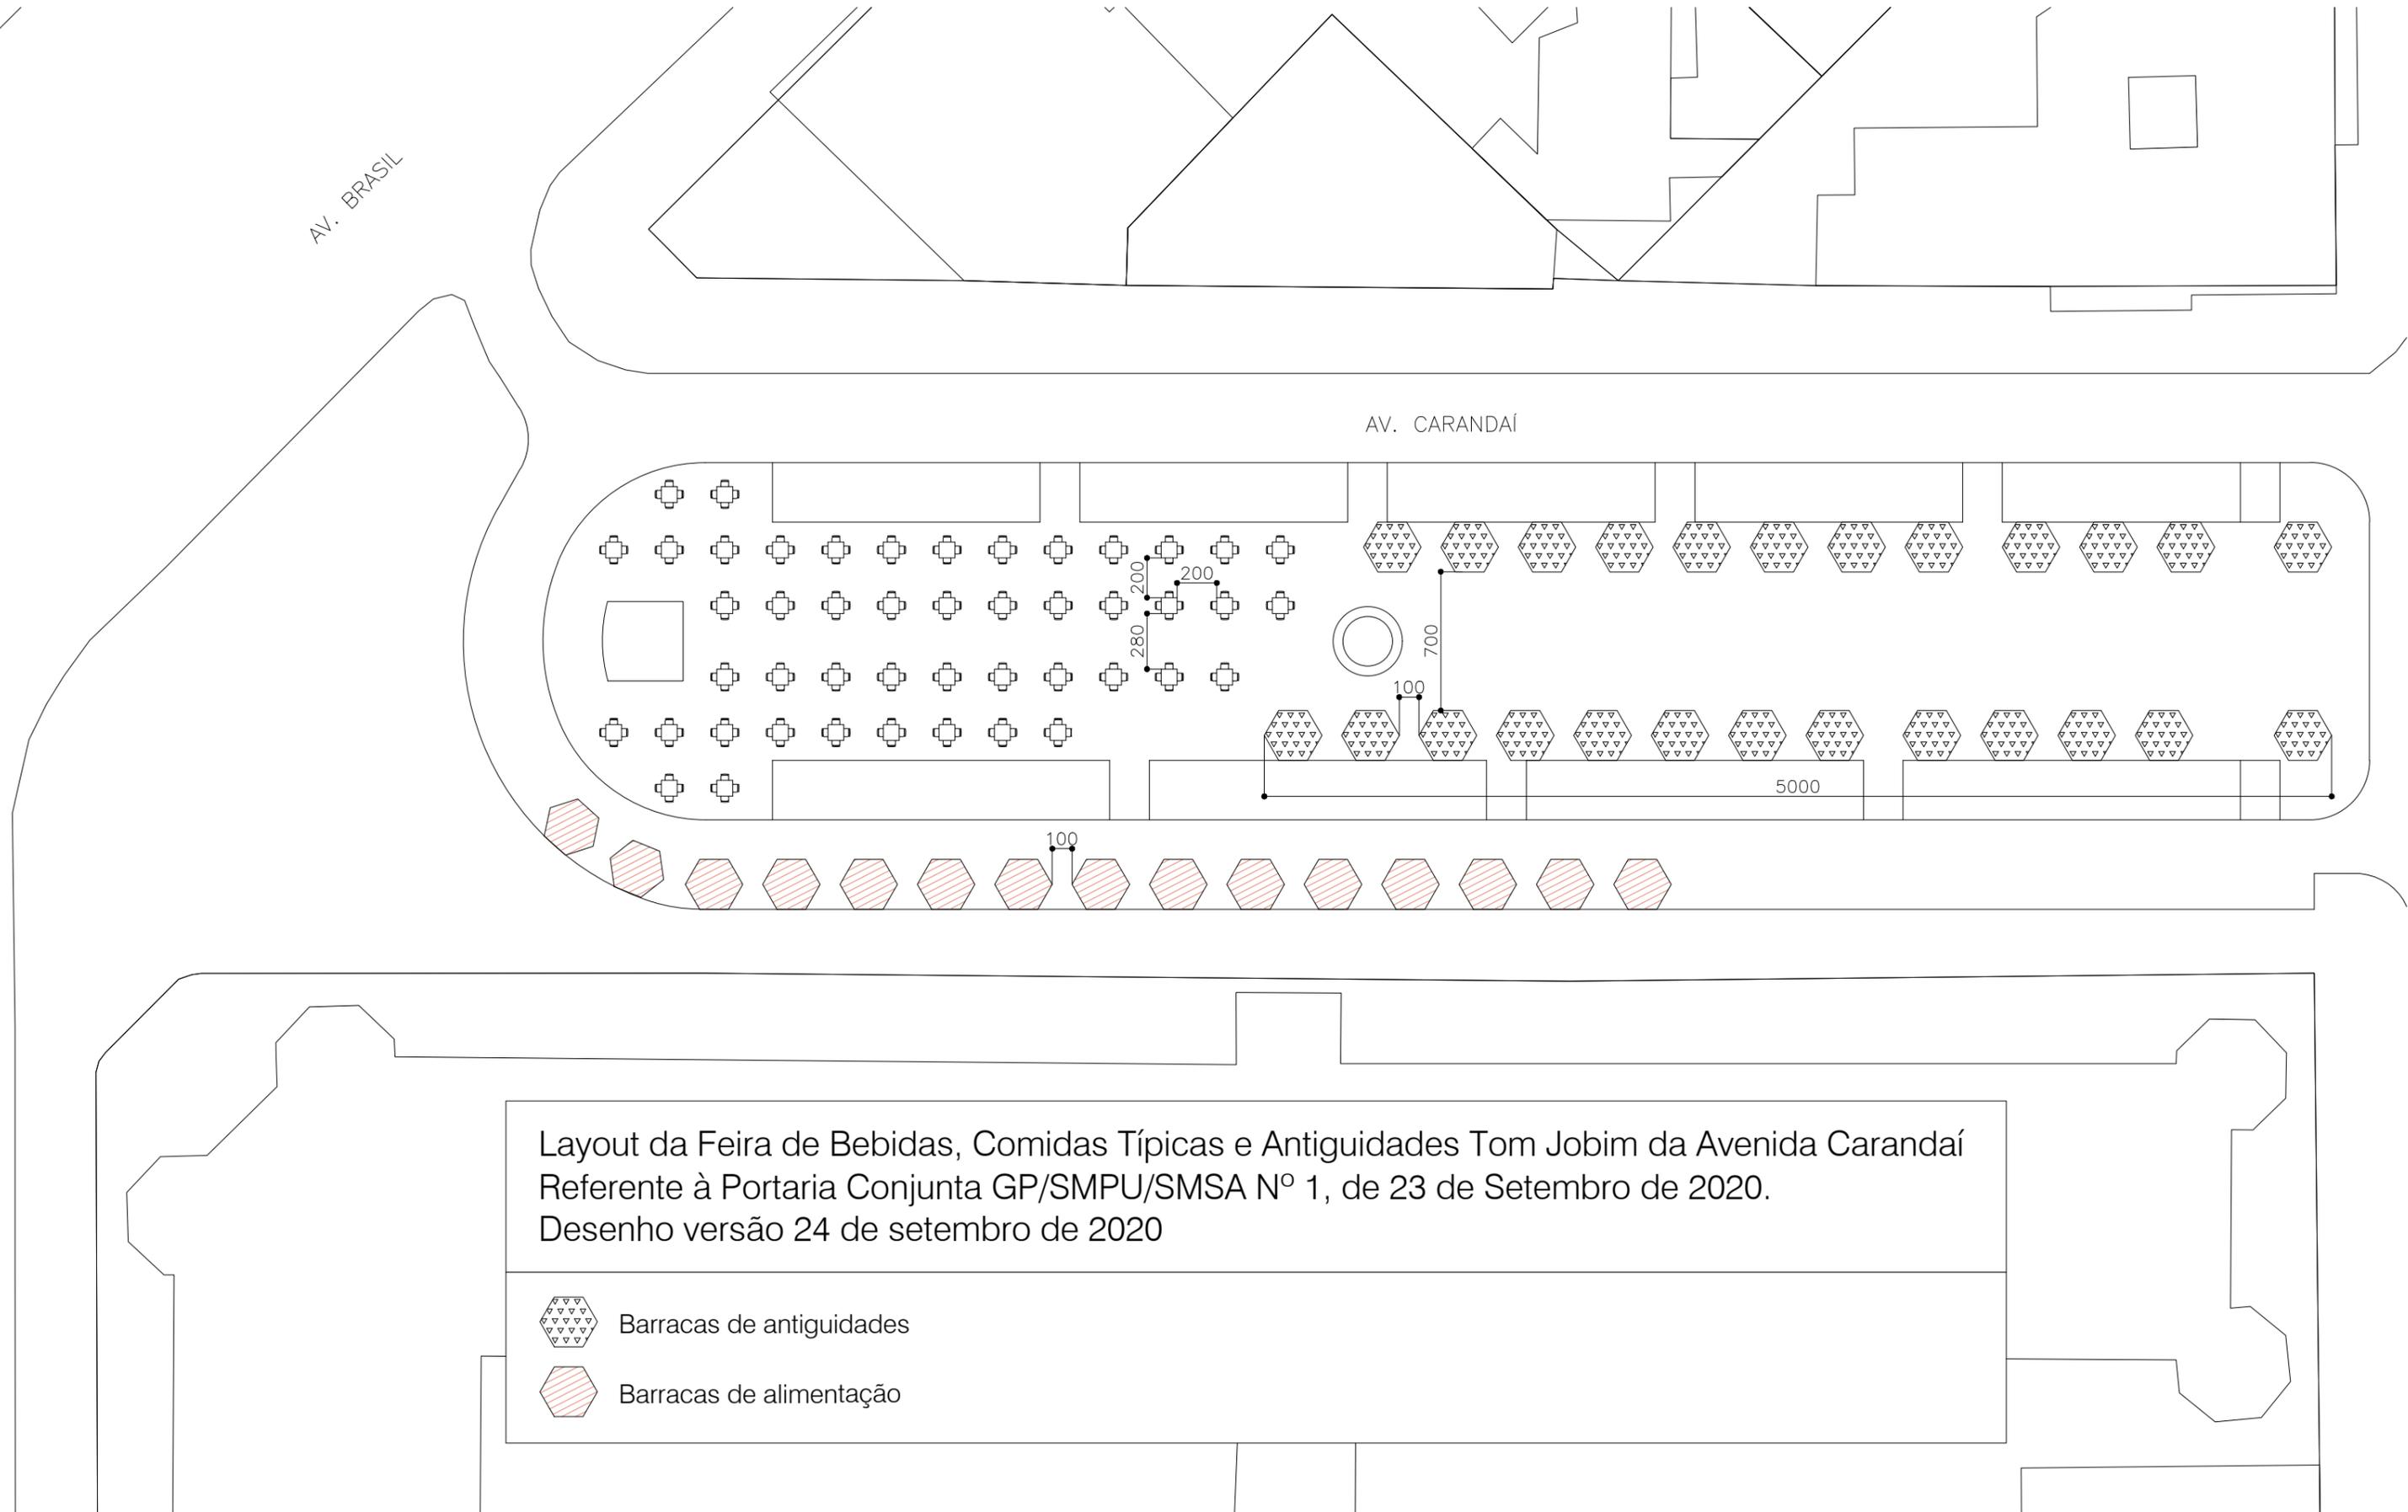

Layout da Feira de Bebidas, Comidas Típicas e Antiquidades Tom Jobim da Avenida Carandaí
Referente à Portaria Conjunta GP/SMPU/SMSA N° 1, de 23 de Setembro de 2020.
Desenho versão 24 de setembro de 2020



Barracas de antiguidades



Barracas de alimentação