



AV. BRASIL

AV. CARANDAÍ

RUA CFARÁ

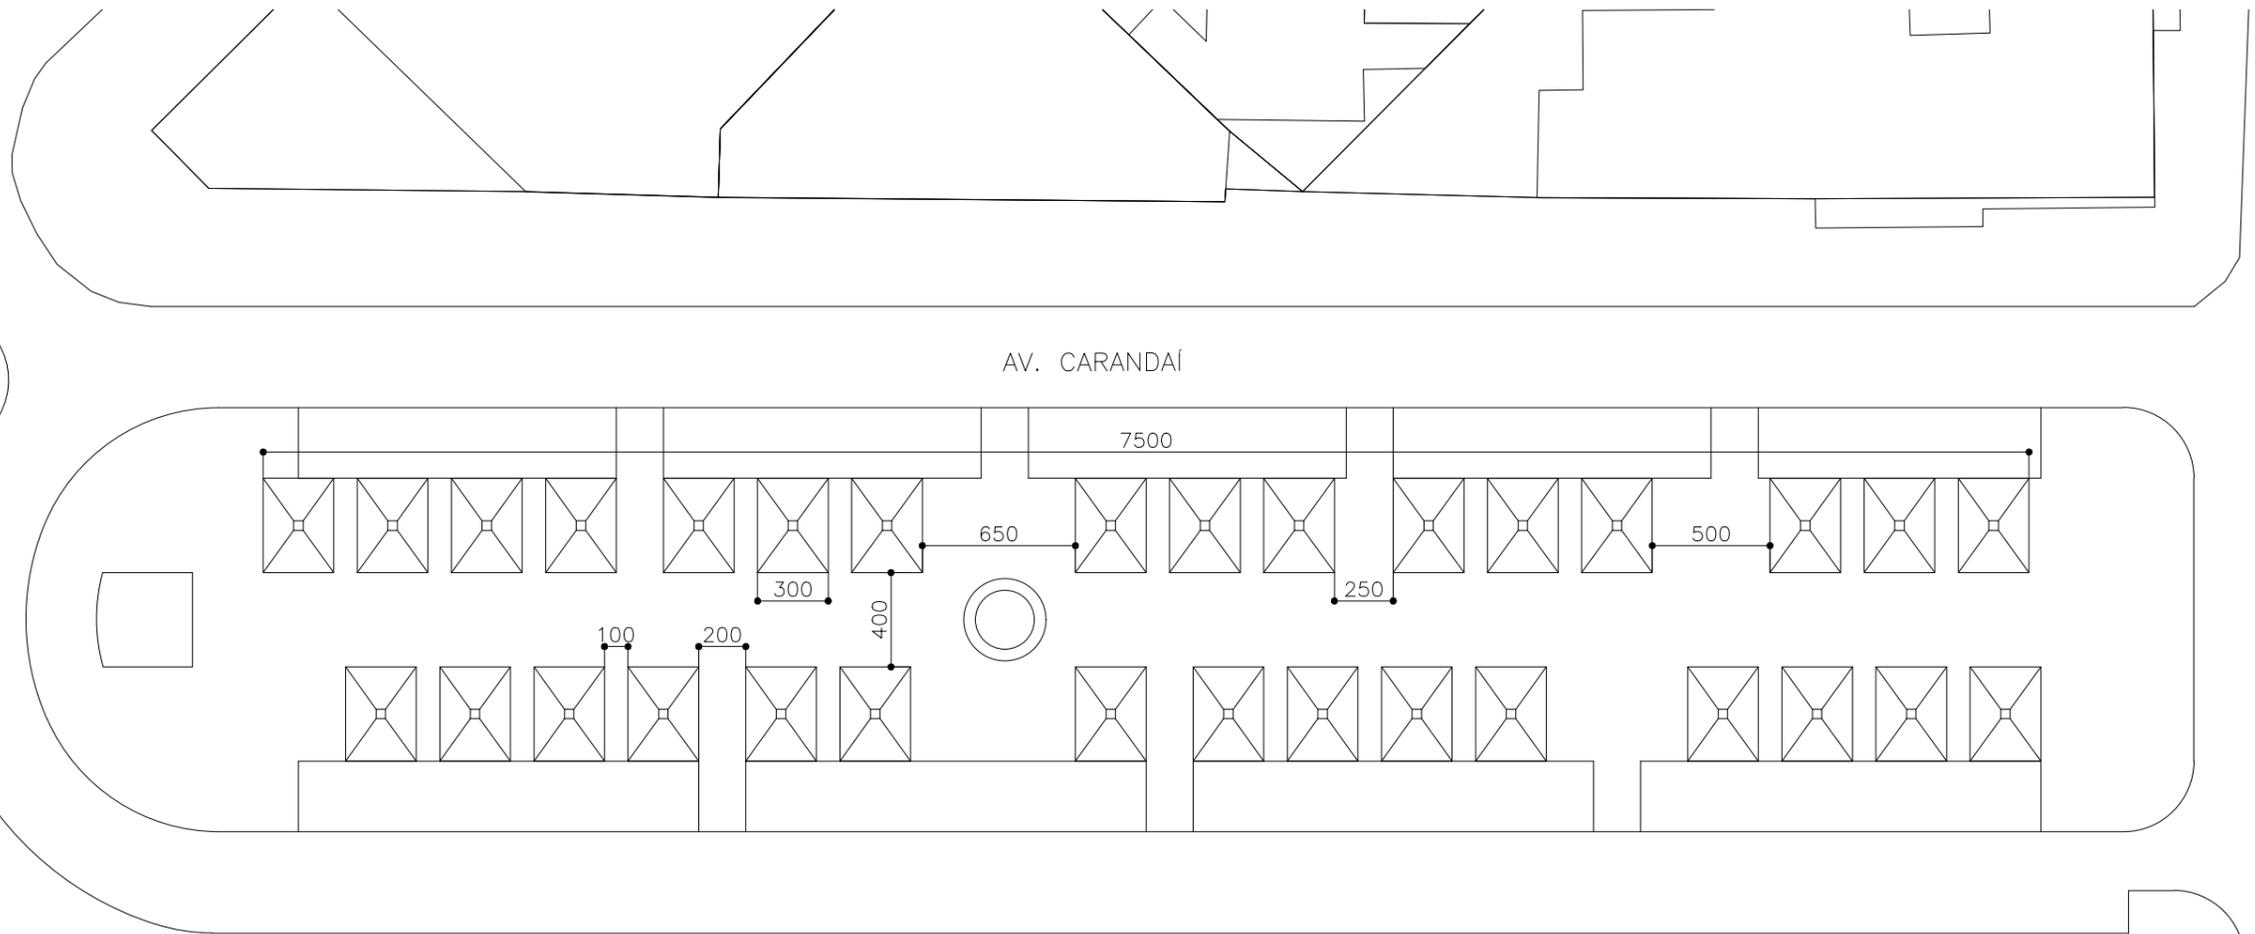

Layout da Feira de Plantas e Flores Naturais da Avenida Carandaí
Referente à Portaria Conjunta GP/SMPU/SMSA Nº 1, de 23 de Setembro de 2020.
Desenho versão 24 de setembro de 2020

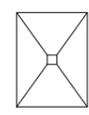

Barracas de plantas e flores