


Gebäude C
Kellergeschoss

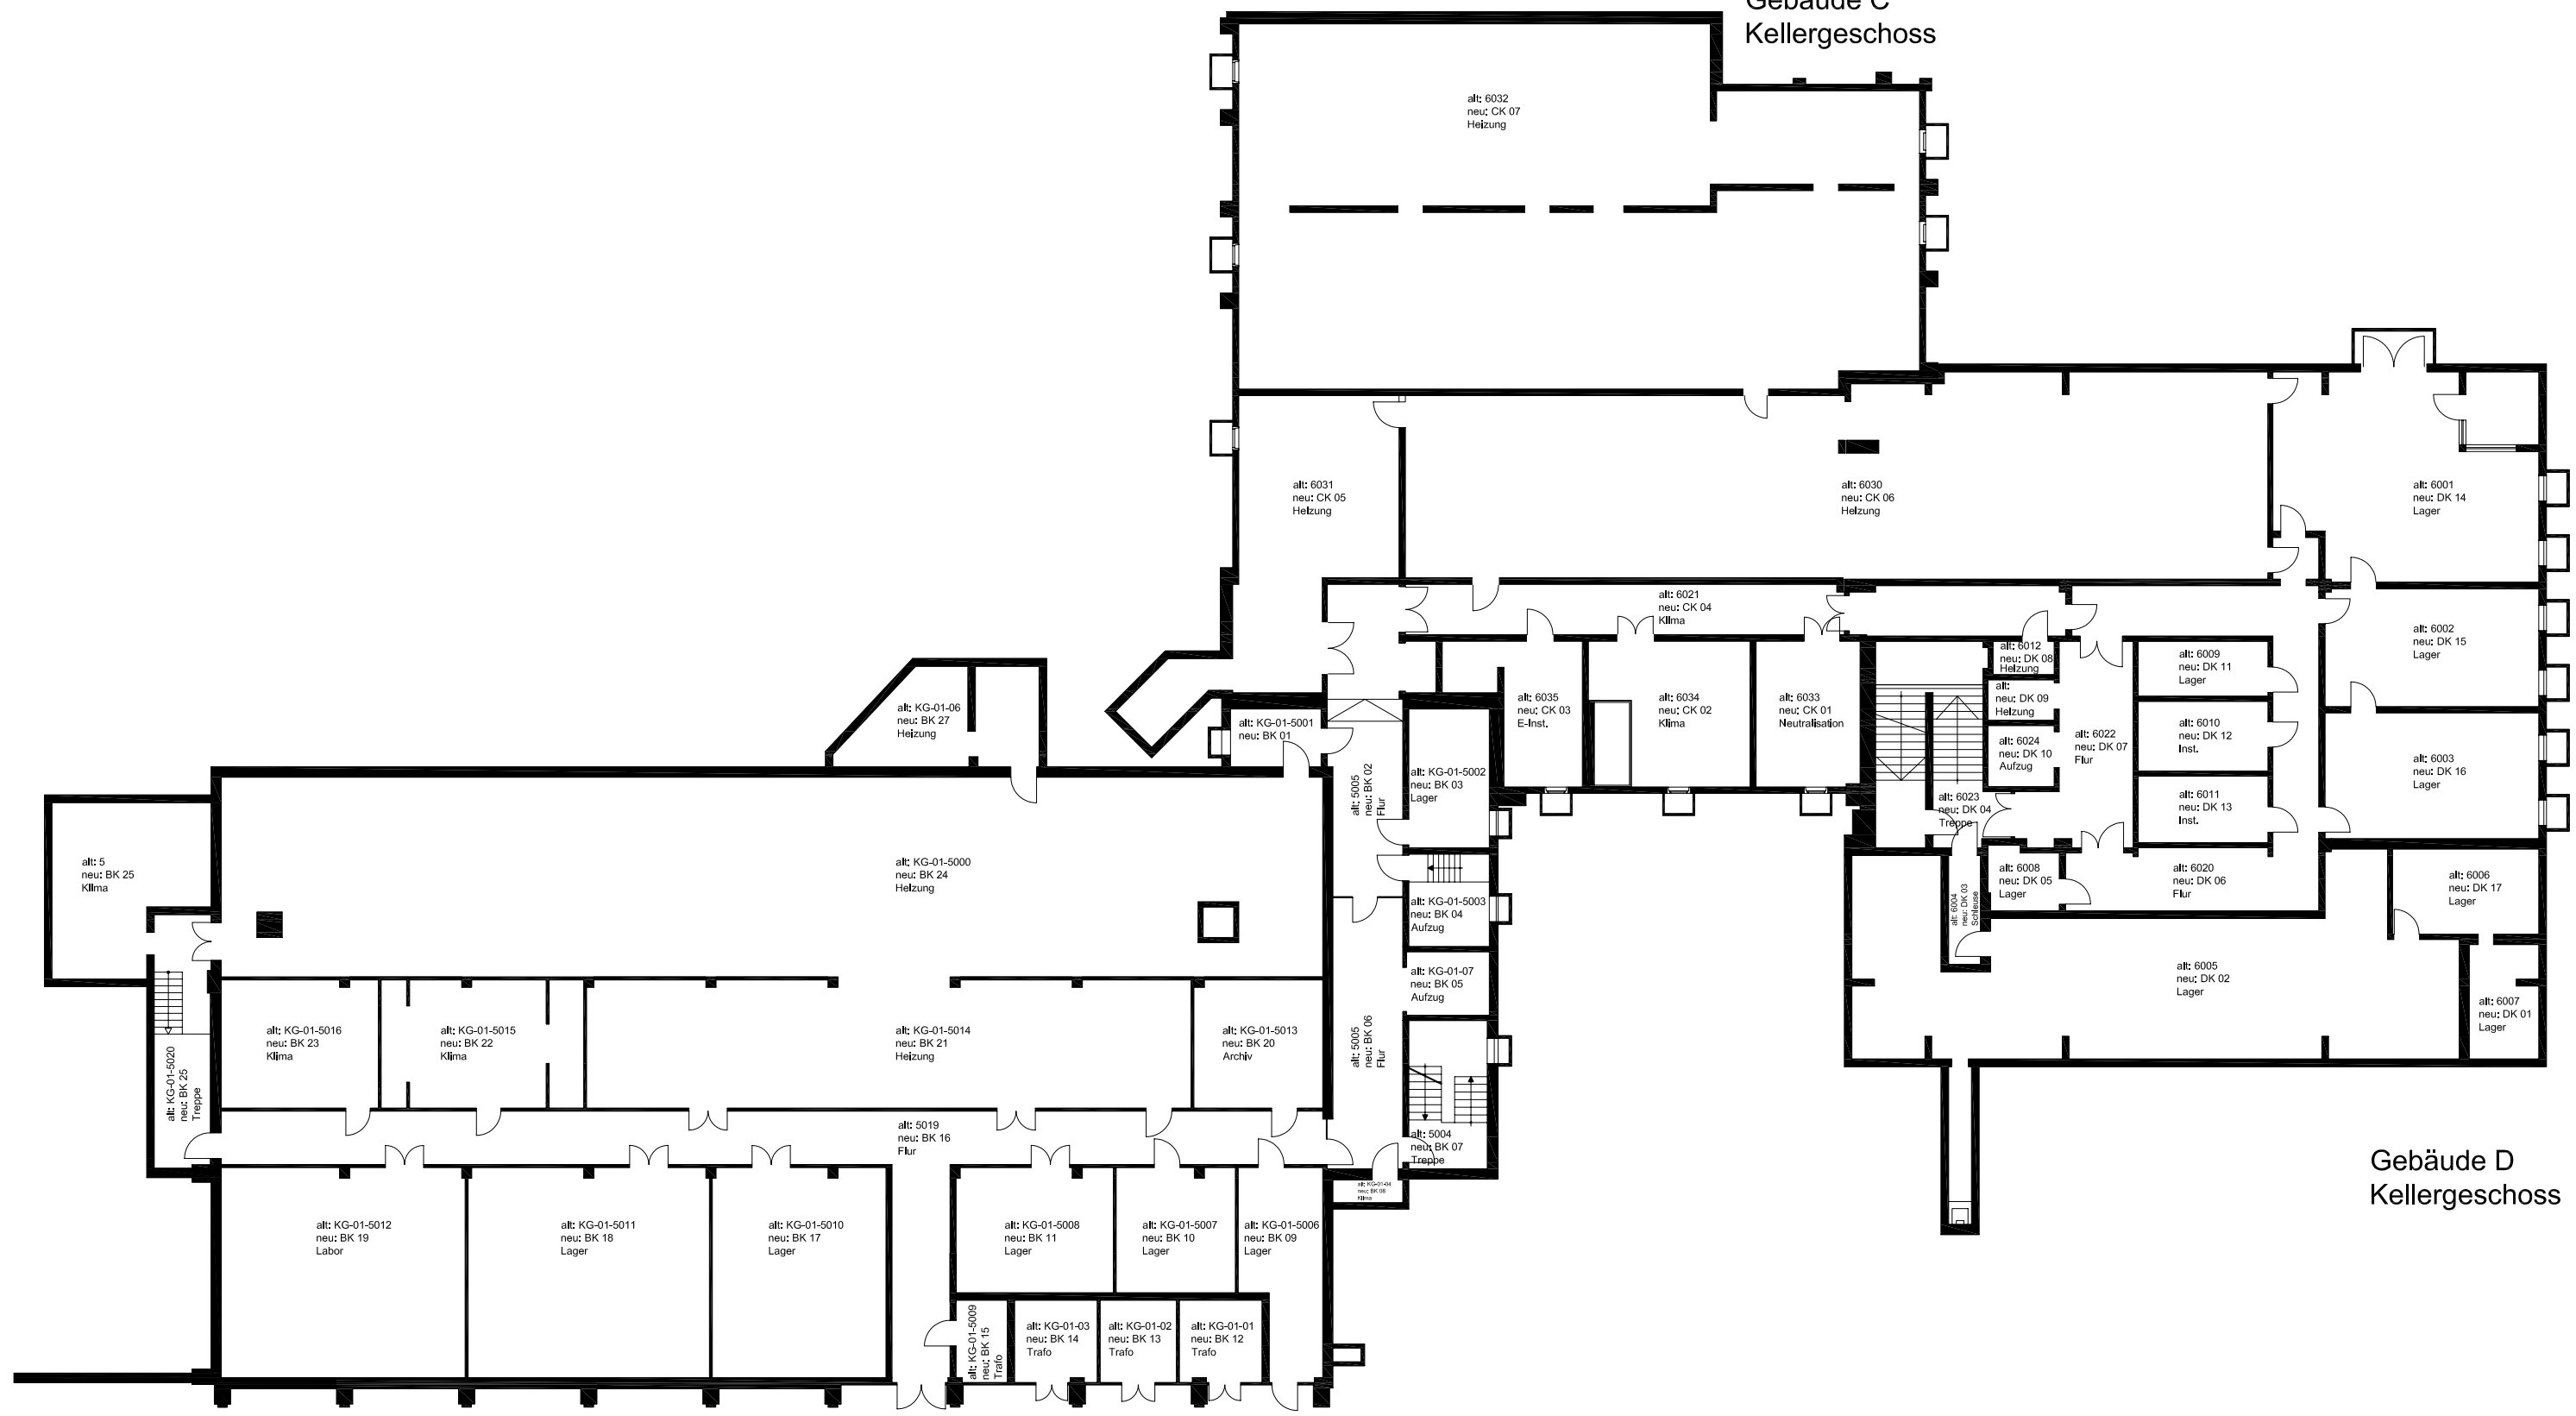

Gebäude B
Kellergeschoss

Gebäude D
Kellergeschoss