


Gebäude J

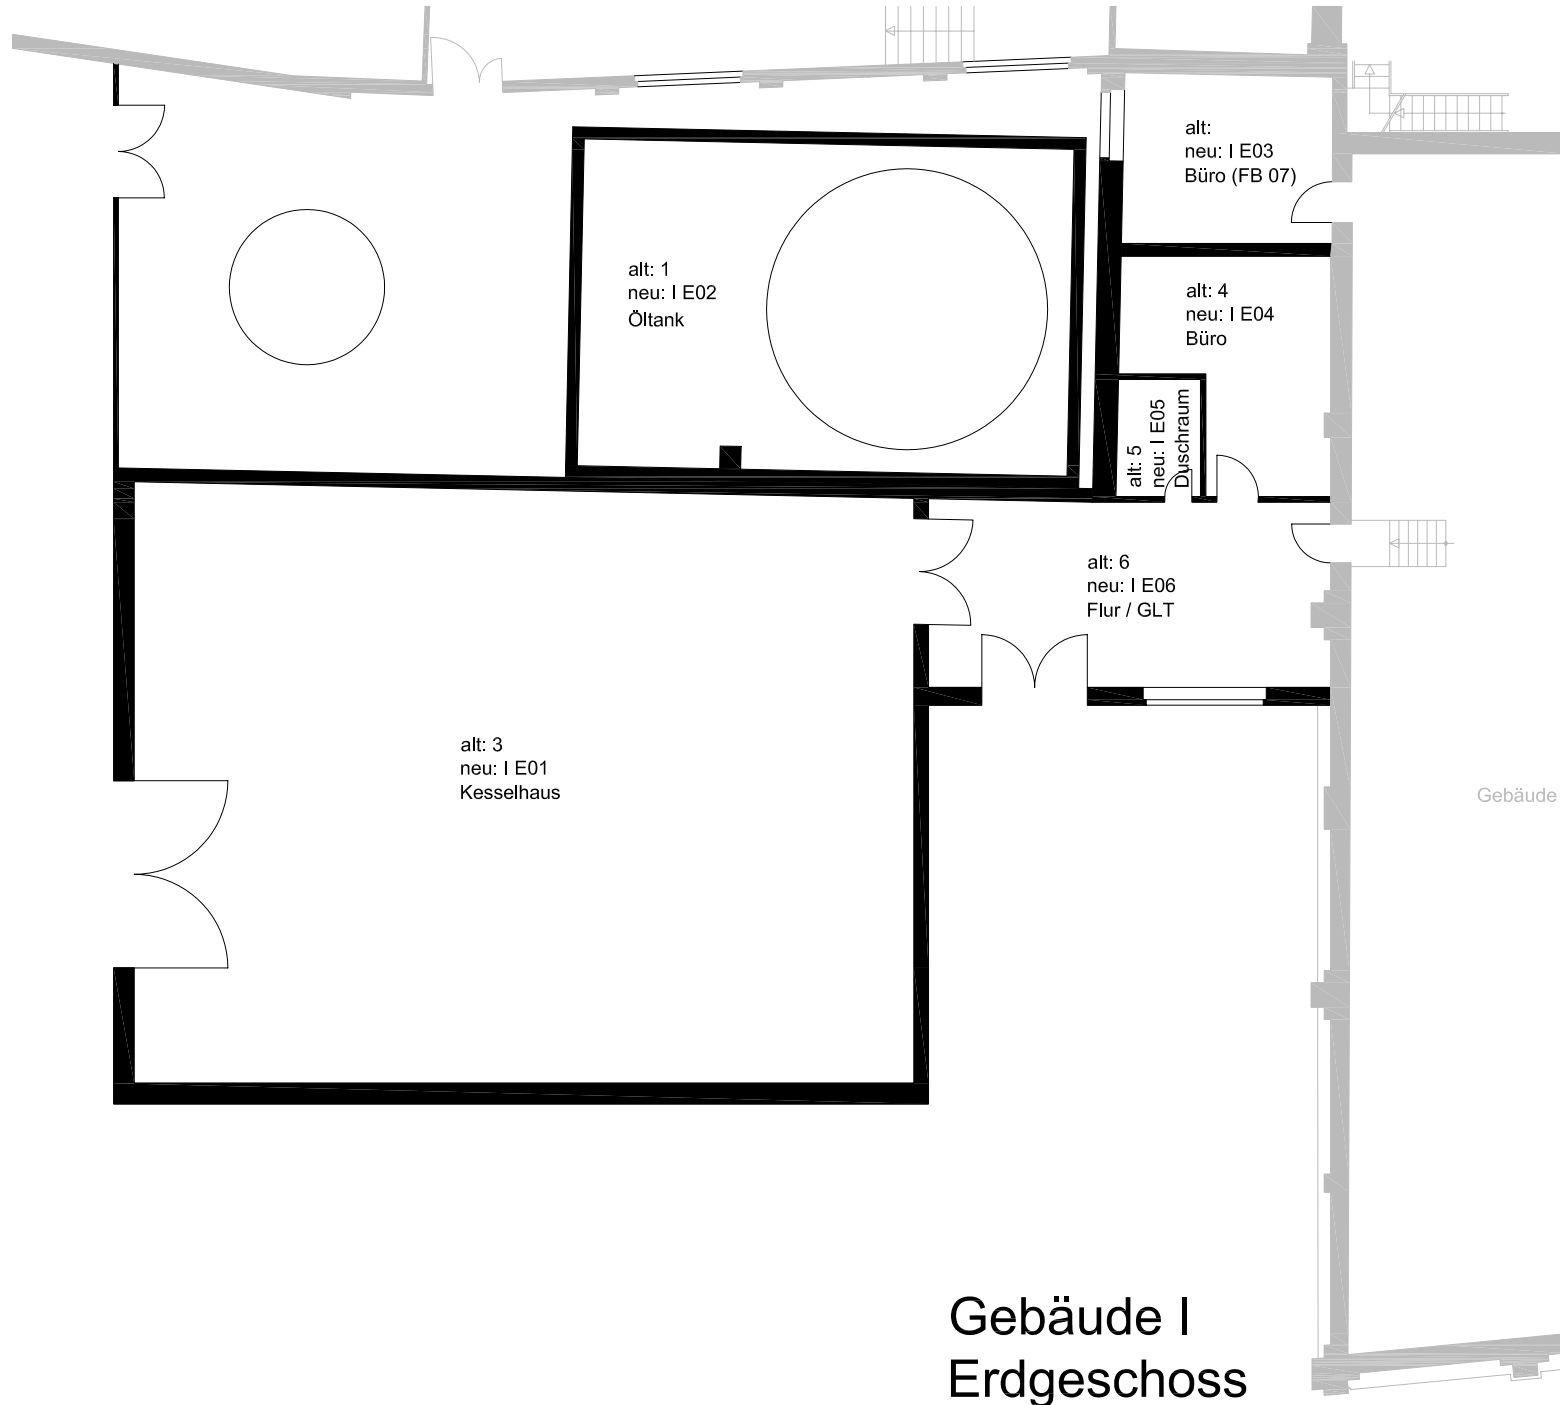

Gebäude I
Erdgeschoss